



ΕΦΗΜΕΡΙΣ ΤΗΣ ΚΥΒΕΡΝΗΣΕΩΣ

ΤΗΣ ΕΛΛΗΝΙΚΗΣ ΔΗΜΟΚΡΑΤΙΑΣ

ΤΕΥΧΟΣ ΤΕΤΑΡΤΟ **Αρ. Φύλλου 33**

24 Ιανουαρίου 2001

ΠΕΡΙΕΧΟΜΕΝΑ

ΑΠΟΦΑΣΕΙΣ

Αναγνώριση της οδού Μουσουργού «ΛΑΜΠΕΛΕΤ» ως προϋφιστάμενης του έτους 1923 που βρίσκεται εντός του εγκεκριμένου σχεδίου πόλεως Κερκύρας, στη συνοικία ΣΑΡΟΚΟ. 1

Αλλαγή χρήσης τμήματος του αρίθμ. 737α κοινοχρήστου τεμαχίου του δημοτικού διαμερίσματος Περαίας Δήμου Βεγορίτιδας, εμβαδού 4243,28 μ2.... 2

Κήρυξη αναδασωτέας έκτασης 2.140,15 στρμ. στη θέση «Νησί» δημοτικού διαμερίσματος Μαλανδρενίου του Δήμου Κουτσοποδίου. 3

ΑΠΟΦΑΣΕΙΣ

Αριθ. /ΟΙΚ 17583 (1)

Αναγνώριση της οδού Μουσουργού «ΛΑΜΠΕΛΕΤ» ως προϋφιστάμενης του έτους 1923 που βρίσκεται εντός του εγκεκριμένου σχεδίου πόλεως Κερκύρας, στη συνοικία ΣΑΡΟΚΟ.

Ο ΝΟΜΑΡΧΗΣ ΚΕΡΚΥΡΑΣ

Έχοντας υπ' όψη:

1) Τις διατάξεις της παρ. 4 του άρθρου 20 του από 17-7-1923 Ν Δ/τος «περί σχεδίου πόλεων» καθώς και το Β.Δ. από 4-1-1924 που καθορίζει ότι το άρθρο 20 ισχύει από 1-6-1924.

2) Τις διατάξεις του άρθρου 3 παρ. 4 του Ν. Δ/τος 690/48 «περί συμπληρώσεως των περί σχεδίων πόλεων διατάξεις».

3) Τις διατάξεις του Ν. 2218/94 και του άρθρου 8 του Ν. 3200/55.

4) Τον οργανισμό οργάνωσης και λειτουργίας των υπηρεσιών της Νομαρχιακής αυτοδιοίκησης Κερκύρας (Φ.Ε.Κ. Β 377/5-5-95 και 1143 Β/24-12-97 όπως τροποποιήθηκαν με την απόφαση που δημοσιεύτηκε στο Φ.Ε.Κ. 1662/25-8-99 τεύχος Β').

5) Το υπ' αριθμ. Π.Γ/795/2000 έγγραφο του πολεοδομικού Γραφείου του Δήμου Κερκυραίων με το οποίο διαβιβάζεται αίτηση του Γεράσιμου Ανδριώτη, καθώς και εισήγηση της ίδιας υπηρεσίας ότι η ανωτέρω οδός προϋφίσταται του έτους 1923.

6) Το υπ' αριθμ. 4215/1931 συμβόλαιο του συμ/φου Κερκύρας Γεράσιμου Τρύφωνα από το οποίο προκύπτει ότι η ανωτέρω οδός προϋφίστατο του έτους 1923.

7) Το υπ' αριθμ. 30501/1922 συμβόλαιο του συμ/φου Κερκύρας Γεωργίου Α. Τρύφωνα που επίσης προκύπτει ότι η ανωτέρω οδός προϋφίστατο του έτους 1923.

8) Την γνώμη του Σ.Χ.Ο.Π. διατυπωμένου στο υπ' αριθμ. 6 πρακτικό της 7.12.2000, αναγνωρίζουμε:

Ότι η οδός Μουσουργού «ΛΑΜΠΕΛΕΤ» (πρώην 3η πάροδος Δονάτου Δημουλίτσα) που αρχίζει από την οδό Δονάτου Δημουλίτσα και καταλήγει στις ιδιοκτησίες Γεράσιμου Ανδριώτη - Σπυρίδ. Πουλημένου και Μπαρμπάτου Θωμά όπως φαίνεται με διαγράμμιση, στο συνοδεύον την παρούσα, σχεδιάγραμμα, και περικλείεται από τα στοιχεία (6-6΄-17-18΄-29΄-29-30-30΄-18-16΄-6), προϋφίσταται του έτους 1923 και εφαρμόζονται σ' αυτή όλες οι διατάξεις που ισχύουν και για τους εγκεκριμένους από το σχέδιο πόλεως δρόμους.

Η ισχύς της παρούσας άρχεται από της κοινοποιήσεώς της εις τους ενδιαφερόμενους.

Από τις διατάξεις της αποφάσεως αυτής δεν προκαλείται δαπάνη σε βάρος ούτε της πρωτοβάθμιας τοπικής αυτοδιοίκησης ούτε της Β' βάθμιας ομοίας.

Η απόφαση αυτή να δημοσιευθεί στην Εφημερίδα της Κυβερνήσεως.

Κέρκυρα, 18 Δεκεμβρίου 2000

Ο Νομάρχης
ΑΝΔΡΕΑΣ ΠΑΓΚΡΑΤΗΣ

ΠΡΑΞΙΣ ΤΑΥΤΟΠΟΙΗΣΕΩΣ ΚΑΙ ΑΝΑΛΟΓΙΣΜΟΥ
ΑΠΟΖΗΜΙΩΣΕΩΣ ΥΠ' ΑΡΙΘΜ. 1/1970
ΟΙΚΟΠΕΔΩΝ ΕΠΙ ΤΩΝ ΝΕΩΝ ΟΔΩΝ ΑΠΟ ΟΔΟΝ ΔΗΜΟΥΛΙΤΣΑ ΠΡΟΣ ΤΗΝ ΝΕΑ ΟΔΟΝ ΓΕΩΡΓ. ΘΕΟΤΟΚΗ.

Β. Δ/γμα έγκρίσεως ρυμοτομίας 4/10-6-55.
Β. Δ/γμα καθορισμού όρων και περιορισμών δομήσεως 9/14-4-64. – ΤΟΜΕΥΣ ΕΜΒΑΔΩΝ (Η)
Ἐλάχιστον πρόσωπον: 8.00 μ.
" βάθος 16.00 "
" ἐμβαδόν 200.0 μ²
Κατά παρέκκλισιν ἀντιστοίχως 6-10-100 –

ΦΕΡΟΜΕΝΟΙ ΙΔΙΟΚΤΗΤΑΙ

1.	ΟΤ.Α/1	ΜΑΡΙΑ ΚΟΝΤΗ
2.	ΟΤ.Α/2	ΚΛΗΡΟΝΟΜΟΙ ΒΛΑΧΟΥΛΗ
3.	ΟΤ.Α/3	ΜΠΑΡΜΠΑΤΟΣ ΘΩΜΑΣ
4.	ΟΤ.Α/4	ΠΕΡΗΜΕΝΟΣ ΣΠΥΡΙΔΩΝ
5.	ΟΤ.Α/5	ΜΟΔΙΝΟΣ ΔΙΟΝΥΣΙΟΣ
6.	" " 5α	ΑΥΛΗ ΙΔΙΟΥ
7.	ΟΤ.Α/6	Κοινόχρηστον (ΔΗΜΟΣ ΚΕΡΚΥΡΑΙΩΝ)
8.	ΟΤ.Β/1	ΣΑΒΒΑΣ ΔΗΜΗΤΡΙΟΣ Κ' ΤΡΟΥΠΗΣ ΑΛΕΞΗΣ
9.	ΟΤ.Β/2	ΙΟΥΛΙΑΝΟΣ ΣΠΥΡΙΔΩΝ
10.	ΟΤ.Α/1+2	ΣΥΝΙΔΙΟΚΤΗΣΙΑ ΚΛΗΡΟΝΟΜΩΝ ΒΛΑΧΟΥΛΗ Κ' Μ. ΚΟΝΤΗ
11.	ΟΤ.Γ/4	ΠΟΛΥΚΑΤΟΙΚΙΑ ΣΤΑΓΙΑΝΟΥ ΝΙΚ Κ' ΑΔΕΛΦΑΤΩΝ
14.	ΟΤ.Γ/5	ΑΦΟΙ ΣΑΓΙΑ
15.	ΟΤ.Γ/6	ΠΟΛΥΚΑΤΟΙΚΙΑ ΓΚΙΝΗ Κ' ΤΣΙΡΙΓΚΑΚΗ

ΘΕΜΙΣΤΟΚΛΗΣ Ι. ΣΟΥΛΟΣ
ΔΙΠΛΩΜΑΤ. ΠΟΛΙΤΙΚΟΣ ΜΗΧΑΝΙΚΟΣ
ΠΟΛΥΤΕΧΝΕΙΟΥ Τ.U. GRAZ ΑΥΣΤΡΙΑΣ
ΜΕΛΟΣ Τ.Ε.Ε. ΑΡΙΘ. ΜΗΤΡΩΟΥ 8819
Βουλής 9 - 49100 Κέρκυρα ☎ 44831

ΟΔΟΣ Δ. ΔΗΜΟΥΛΙΤΣΑ

ΝΕΑ ΟΔΟΣ

ΝΕΑ ΟΔΟΣ

ΟΔΟΣ ΓΕΩΡΓ. ΘΕΟΤΟΚΗ

ΤΟΠΟΓΡΑΦΙΚΟΝ ΚΛ. 1:500
ΦΥΛΛΟΝ 16

ΕΘΝΙΚΟ ΤΥΠΟΓΡΑΦΕΙΟ
Το πρωτότυπο έγινε στο σχεδιάγραμμο
... στο ποσοστό 39 %

ΕΘΕΩΡΗΘΗ
Εν Κερκύρα τῇ /12/70
Ο Δ/ΤΗΣ ΤΕΧΝ. ΥΠΗΡΕΣΙΑΣ ... ΚΕΡΚΥΡΑΣ

Ο ΠΡΟΙΣΤΑΜΕΝΟΣ
ΤΟΥ ΠΟΛ/ΚΟΥ ΓΡΑΦΕΙΟΥ
Γ. ΠΟΥΛΙΟΣ

Ἐν Κερκύρᾳ τῇ ... 1970
Ο ΣΥΝΤΑΞΑΣ

Αριθ. 2612 (2)

Αλλαγή χρήσης τμήματος του αρίθμ. 737α κοινοχρήστου τεμαχίου του δημοτικού διαμερίσματος Περαίας Δήμου Βεγορίτιδας, εμβαδού 4243,28 μ2.

Ο ΝΟΜΑΡΧΗΣ ΠΕΛΛΑΣ

Έχοντας υπ' όψη:

1.- Τις διατάξεις του Π.Δ. 30/96 (ΦΕΚ 21Α/96) Κώδικα Νομαρχιακής Αυτοδιοίκησης»

2.- Την αριθμ. 101/97 (ΦΕΚ 1261β/97) απόφαση του Ν.Σ.Πέλλας.

3.- Τον 1512/85 (ΦΕΚ 4Ά/85) για τροποποίηση και συμπλήρωση Πολεοδομικών διατάξεων κ.λ.π. και. ειδικά το άρθρο 3 «Περί καθορισμού χρήσεων παραχωρουμένων δημοτικών εκτάσεων.»

4.- Τις διατάξεις του άρθρου 29Α του Ν. 1558/85 όπως αυτό προστέθηκε με το άρθρο 27 του Ν. 2081/92 (ΦΕΚ 154Α).

5.- Το από 17 Ιουλίου 1923 Νομοθετικό Διάταγμα «Περί σχεδίων πόλεων, κωμών, και οικισμών του Κράτους κ.λ.π.» όπως ισχύει σήμερα.

6.- Το υπ' αρίθμ. Φ9. 3/9088/1-12-1999 έγγραφο του Ε.Ο.Τ.

7.- Το υπ' αρίθμ. 5953/29-11-2000 έγγραφο της ΙΖ' Εφορείας Προϊστορικών και Κλασσικών αρχαιοτήτων.

8.- Το αρίθμ. 4469/2-12-1999 έγγραφο της 11ης Εφορείας Βυζαντινών Αρχαιοτήτων.

9.- Την αρίθμ. 175/1999 απόφαση του Δημοτικού Συμβουλίου Βεγορίτιδας (πρακτικό 14/99).

10.- Το αρίθμ. 3765/15-5-2000 έγγραφο της Δ/σεως Γεωργίας Τμήμα Πολ. Γης.

11.- Το αριθμ. 621/22-11-1999 έγγραφο του τμήματος Τοπογραφήσεων & Κτηματολογίου Έδεσσας.

12.- Το αρίθμ. 7142/17-9-1999 έγγραφο της Περιφερείας Κεντρικής Μακεδονίας Γενική Δ/νση Περιφερείας· Δ/νση Τοπικής Αυτ/σης & Δ/σης Ν.Πέλλας ,Τμήμα Τοπικής Αυτ/σης & Ν.Π.Δ.Δ. αποφασίζουμε:

ΑΡΘΡΟ 1ο

Καθορίζουμε τμήμα του αριθμ. 737α κοινοχρήστου τεμαχίου Δημοτικού διαμερίσματος Περαία του Δήμου Βεγορίτιδας εμβαδού 4243,28 μ2 όπως αυτό απεικονίζονται στα συνημμένα στην παρούσα απόφαση τοπογραφικά διαγράμματα με κλίμακα 1:500 που θεωρήθηκαν από τον Διευθυντή της Διευθύνσεως Τεχνικών Υπηρεσιών Νομού Πέλλας με την από 11 Δεκεμβρίου 2000 πράξη του, για την εκτέλεση του έργου «Κέντρο εστιάσεως και αναψυχής Περαία» απαγορευομένης στο μέλλον της πραγματοποίησης οποιασδήποτε άλλης κατασκευής στα βορειοανατολικά του υπ' όψη ακινήτου λόγω, των καταλοίπων του αρχαίου οικισμού που έχει ανευρεθεί σε απόσταση 70μ από αυτό.

Η απόφαση αυτή δεν απαλλάσσει τους ενδιαφερόμενους από την υποχρέωση λήψης των σχετικών αδειών.

ΑΡΘΡΟ 2ο

Η απόφαση αυτή με το συνημμένο τοπογραφικό διάγραμμα να δημοσιευθεί στην Εφημερίδα της Κυβερνήσεως.

Έδεσσα, 11 Δεκεμβρίου 2000

Ο Νομάρχης
ΜΙΧΑΗΛ ΚΑΡΑΜΑΝΗΣ

L = 40° 45′
M = −1° 45′

-1100

-1150


-1200

-1250

-1300

-1350

-12750 -12700 -12650 -12600

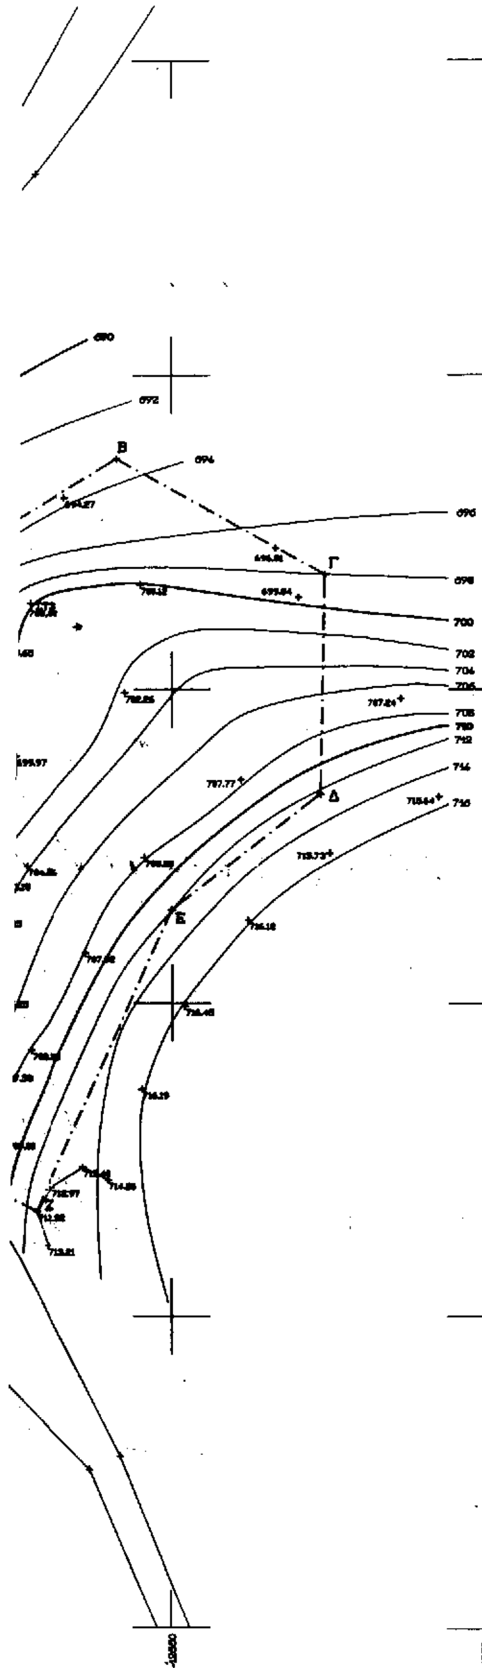

·ΘΕΩΡΗΘΗΚΕ

ΚΑΙ ΣΥΝΟΔΕΥΕΙ ΤΗΝ ΥΠ' ΑΡΙΘΜ. 2612/11-12-2000 ΑΠΟΦΑΣΗ ΝΟΜΑΡΧΗ ΠΕΛΛΑΣ ΓΙΑ ΤΗΝ ΑΛΛΑΓΗ ΧΡΗΣΗΣ ΤΜΗΜΑΤΟΣ ΤΟΥ 737Α ΚΟΙΝΟΧΡΗΣΤΟΥ ΤΕΜΑΧΙΟΥ ΤΟΥ ΔΗΜΟΥ ΒΕΓΟΡΙΤΙΔΑΣ ΕΜΒΑΔΟΥ 4243,28 Μ2

ΕΔΕΣΣΑ 11 Δεκεμβρίου 2000
Ο Δ/ΝΤΗΣ ΤΥΝ ΠΕΛΛΑΣ

ΠΑΠΑΔΟΠΟΥΛΟΣ ΒΑΣΙΛΕΙΟΣ
ΠΟΛ/ΚΟΣ ΜΗΧ/ΚΟΣ

ΕΜΒΑΔΟΝ ΕΚΤΑΣΗΣ ΑΒΓΔΕΖΗΘ-Α : Ε = 5536,39τ.μ.

ΣΥΝΤΕΤΑΓΜΕΝΕΣ ΚΟΡΥΦΩΝ

Α = -12566,34 / -1161,46
Β = [illegible]3,73 / [illegible]3,24
Γ = -12525,76 / -1161,69
Δ = -12626,56 / -1216,59
Ε = -12650,06 / -1236,80
Ζ = -12671,55 / -1263,24
Η = -12600,00 / -1267,44
Θ = -12697,71 / -1238,46

ΜΗΚΗ ΠΛΕΥΡΩΝ

ΑΒ = 34,78
ΒΓ = 37,78
ΓΔ = 36,91
ΔΕ = 29,98
ΕΖ = 68,63
ΖΗ = 32,56
ΗΘ = 29,04
ΘΑ = 57,75

* Η έκταση με στοιχεία ΑΒΓΔΕΖΗΘ-Α και εμβαδόν Ε = 5536,39τ.μ. αποτελεί τμήμα του υπ' αριθμόν "737α" που στον κτηματολογικό πίνακα της Τοπογραφικής Υπηρεσίας από τον Αναδασμό του 1970 και την Αναμόρφωση του 1963 αναφέρεται ως χέρσο - ορεινή βοσκή.

ΥΔΡΑΓΩΓΕΙΟ

ΕΡΓΟΔΟΤΗΣ	ΔΗΜΟΣ ΒΕΓΟΡΙΤΙΔΟΣ
ΕΡΓΟ	ΚΕΝΤΡΟ ΕΣΤΙΑΣΕΩΣ κ' ΑΝΑΨΥΧΗΣ ΠΕΡΑΙΑ
ΘΕΣΗ ΕΡΓΟΥ	" ΠΕΡΑΙΑ "
ΜΕΛΕΤΗΤΗΣ	ΜΑΡΙΑ ΞΙΣΗΦΙΔΟΥ Τοπογράφος Μηχανικός
ΘΕΜΑ ΣΧΕΔΙΟΥ	ΤΟΠΟΓΡΑΦΙΚΟ ΔΙΑΓΡΑΜΜΑ — ΑΡΙΘΜΟΣ ΣΧΕΔΙΟΥ
ΚΛΙΜΑΞ	1:500
ΧΡΟΝΟΛΟΓΙΑ	Απρίλιος 2000
ο ελεγκτής	ο μελετητής

ΜΑΡΙΑ ΚΩΝ. ΞΙΣΗΦΙΔΟΥ
ΜΕΛΟΣ Τ.Ε.Ε.

Αριθμ. 5982 (3)

Κήρυξη αναδασωτέας έκτασης 2.140,15 στρμ. στη θέση «Νησί» δημοτικού διαμερίσματος Μαλανδρενίου του Δήμου Κουτσοποδίου.

ΟΓΕΝΙΚΟΣ ΓΡΑΜΜΑΤΕΑΣ
ΠΕΡΙΦΕΡΕΙΑΣ ΠΕΛΟΠΟΝΝΗΣΟΥ

Έχοντας υπόψη:

1. Τις διατάξεις του Ν.3200/55 «περί διοικητικής αποκέντρωσης, όπως τροποποιήθηκε και συμπληρώθηκε μεταγενέστερα με το Ν.Δ 532/70.

2. Τις διατάξεις του άρθρου 117 παρ. 3 του Συντάγματος.

3. Το Π.Δ υπ' αριθ. 51/87 (ΦΕΚ 26/ΤΑ/6-3-87) «Καθορισμός της χώρας για το σχεδιασμό, προγραμματισμό και συντονισμό της Περιφερειακής Ανάπτυξης».

4. Τις διατάξεις του Ν.998/79 «περί προστασίας των δασών κ.λ.π».

α)Του άρθρ.41 παρ. 1, β) Του άρθρ. 38 παρ. 1.

5. Τις διαταγές του Υπουργείου Γεωργίας:

α) 160417/1180/8-7-80 & 182447/3049/24-9-80.

6. Το Ν. 2503/1997 (ΦΕΚ 107/Τ.Α/30-5-97 «Διοίκηση, Οργάνωση, Στελέχωση της Περιφέρειας, Ρύθμιση θεμάτων για την Τοπική Αυτοδιοίκηση και άλλες διατάξεις».

7. Την αριθ. 5872/29-8-97 απόφαση Γ.Γ.Π Πελοποννήσου «για τοποθέτηση Προϊσταμένων Δ/νσεων Υπηρεσιών Περιφέρειας Πελοποννήσου και εξουσιοδότηση υπογραφής».

8. Την ταυτάριθμη πρόταση της Δ/νσης Δασών Αργολίδας με την οποία προτείνεται η κήρυξη της έκτασης που αναφέρεται στο θέμα ως αναδασωτέας, αποφασίζουμε:

Κηρύσσουμε αναδασωτέα με σκοπό την επαναδημιουργία της δασικής βλάστησης, με φυσική αναγέννηση που καταστράφηκε από αποψίλωση στις αρχές του μηνός Ιουλίου του έτους 2000 την δημόσια δασική έκταση εμβαδού 2.140,15 στρεμ., που βρίσκεται στη θέση «Νησί» δημοτικού διαμερίσματος Μαλανδρενίου του Δήμου Κουτσοποδίου και προσδιορίζεται από τα στοιχεία:

Α,Β,Γ,Δ,Ε,Ζ,Η,Θ,Ι,Α όπως απεικονίζεται στο από 10-11-2000 τοπογραφικό διάγραμμα με κλίμακα 1:500 που συνέταξε ο δασοπόνος Ιωάννης Τουρής και έχει όρια:

Ανατολικά: Με έκταση διεπόμενη από τις διατάξεις της δασικής νομοθεσίας.

Δυτικά: Με έκταση διεπόμενη από τις διατάξεις της δασικής νομοθεσίας.

Βόρεια: Με έκταση διεπόμενη από τις διατάξεις της δασικής νομοθεσίας.

Νότια: Με έκταση διεπόμενη από τις διατάξεις της δασικής νομοθεσίας.

Η απόφαση αυτή να δημοσιευθεί στην Εφημερίδα της Κυβερνήσεως.

Τρίπολη, 5 Δεκεμβρίου 2000

Ο Γενικός Γραμματέας Περιφέρειας
ΑΝΤΩΝΙΟΣ ΜΑΤΣΙΓΚΟΣ

ΤΟΠΟΓΡΑΦΙΚΟ ΔΙΑΓΡΑΜΜΑ

Που απεικονίζει τη Καταληφθείσα και Αποψιλωθείσα Δημόσια Έκταση


στη θέση ΝΗΣΙ, περιφέρειας του Δ.Δ. ΜΑΛΑΝΔΡΕΝΙΟΥ του Δήμου Κουτσοποδίου.

Εμβαδόν: Α,Β,Γ,Δ,Ε,Ζ,Η,Θ,Α.. = 2.140,15 m²


ΚΛΙΜΑΚΑ 1:500

[illegible] αριθ. 55895 -/12- 2000 απόφαση [illegible]

Έκταση Διεπόμενη από τις Διατάξεις της Δασικής Νομοθεσίας

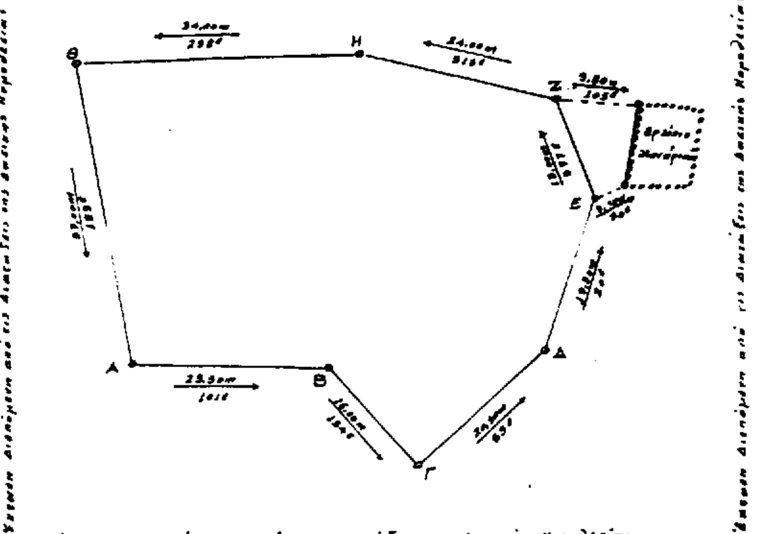

Έκταση Διεπόμενη από τις Διατάξεις της Δασικής Νομοθεσίας

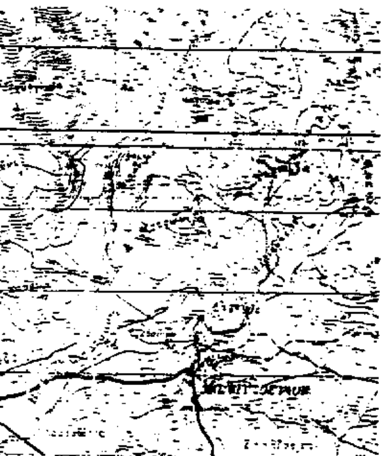




ΕΘΝΙΚΟ ΤΥΠΟΓΡΑΦΕΙΟ
Για τεχνικούς λόγους στο σχεδιάγραμμα έγινε σμίκρυνση κατά ποσοστό 55 %

ΕΘ-ΘΗ
Τρίπολη 5 -12- 2000
Ο Γ.Γ.Π.Π.

ΑΝΤΩΝΙΟΣ ΜΑΤΣΙΓΚΟΣ

ΕΘ-ΘΗ
Ναύπλιο 22 -11- 2000
Ο Δ/ντής Δασών

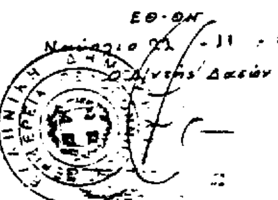

Άργος 10-11-2000
Ο Συντάκτης

ΙΩΑΝΝΗΣ ΤΟΥΡΗΣ